


ΚΤΙΠΙΟ 15

- ΑΝΩΤΕΡΟ ΥΨΟΣ ΚΑΤΑΣΚΕΥΗΣ ΠΕΡΙΜΕΤΡΙΚΑ 2.5m
- ΚΟΛΩΝΑ ΚΤΙΡΙΟΥ 15cm x 15cm
- ΦΡΕΑΤΙΟ ΝΕΡΟΥ

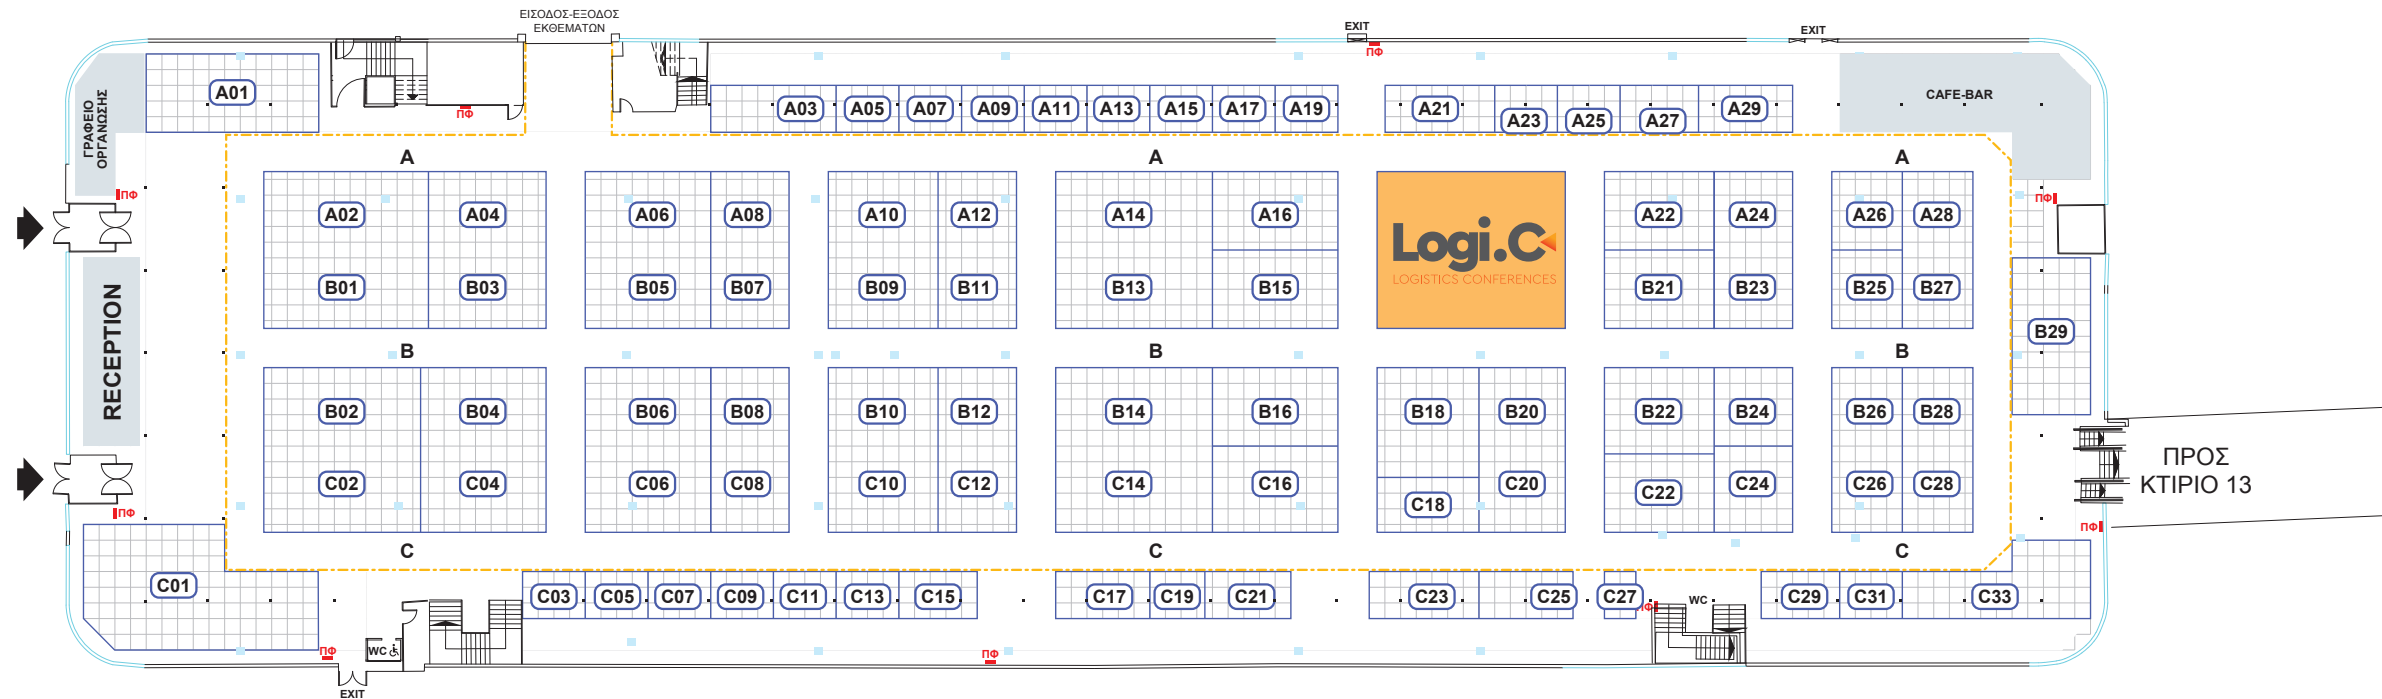

ΚΤΙΠΙΟ 13

- ΦΡΕΑΤΙΟ ΝΕΡΟΥ

